
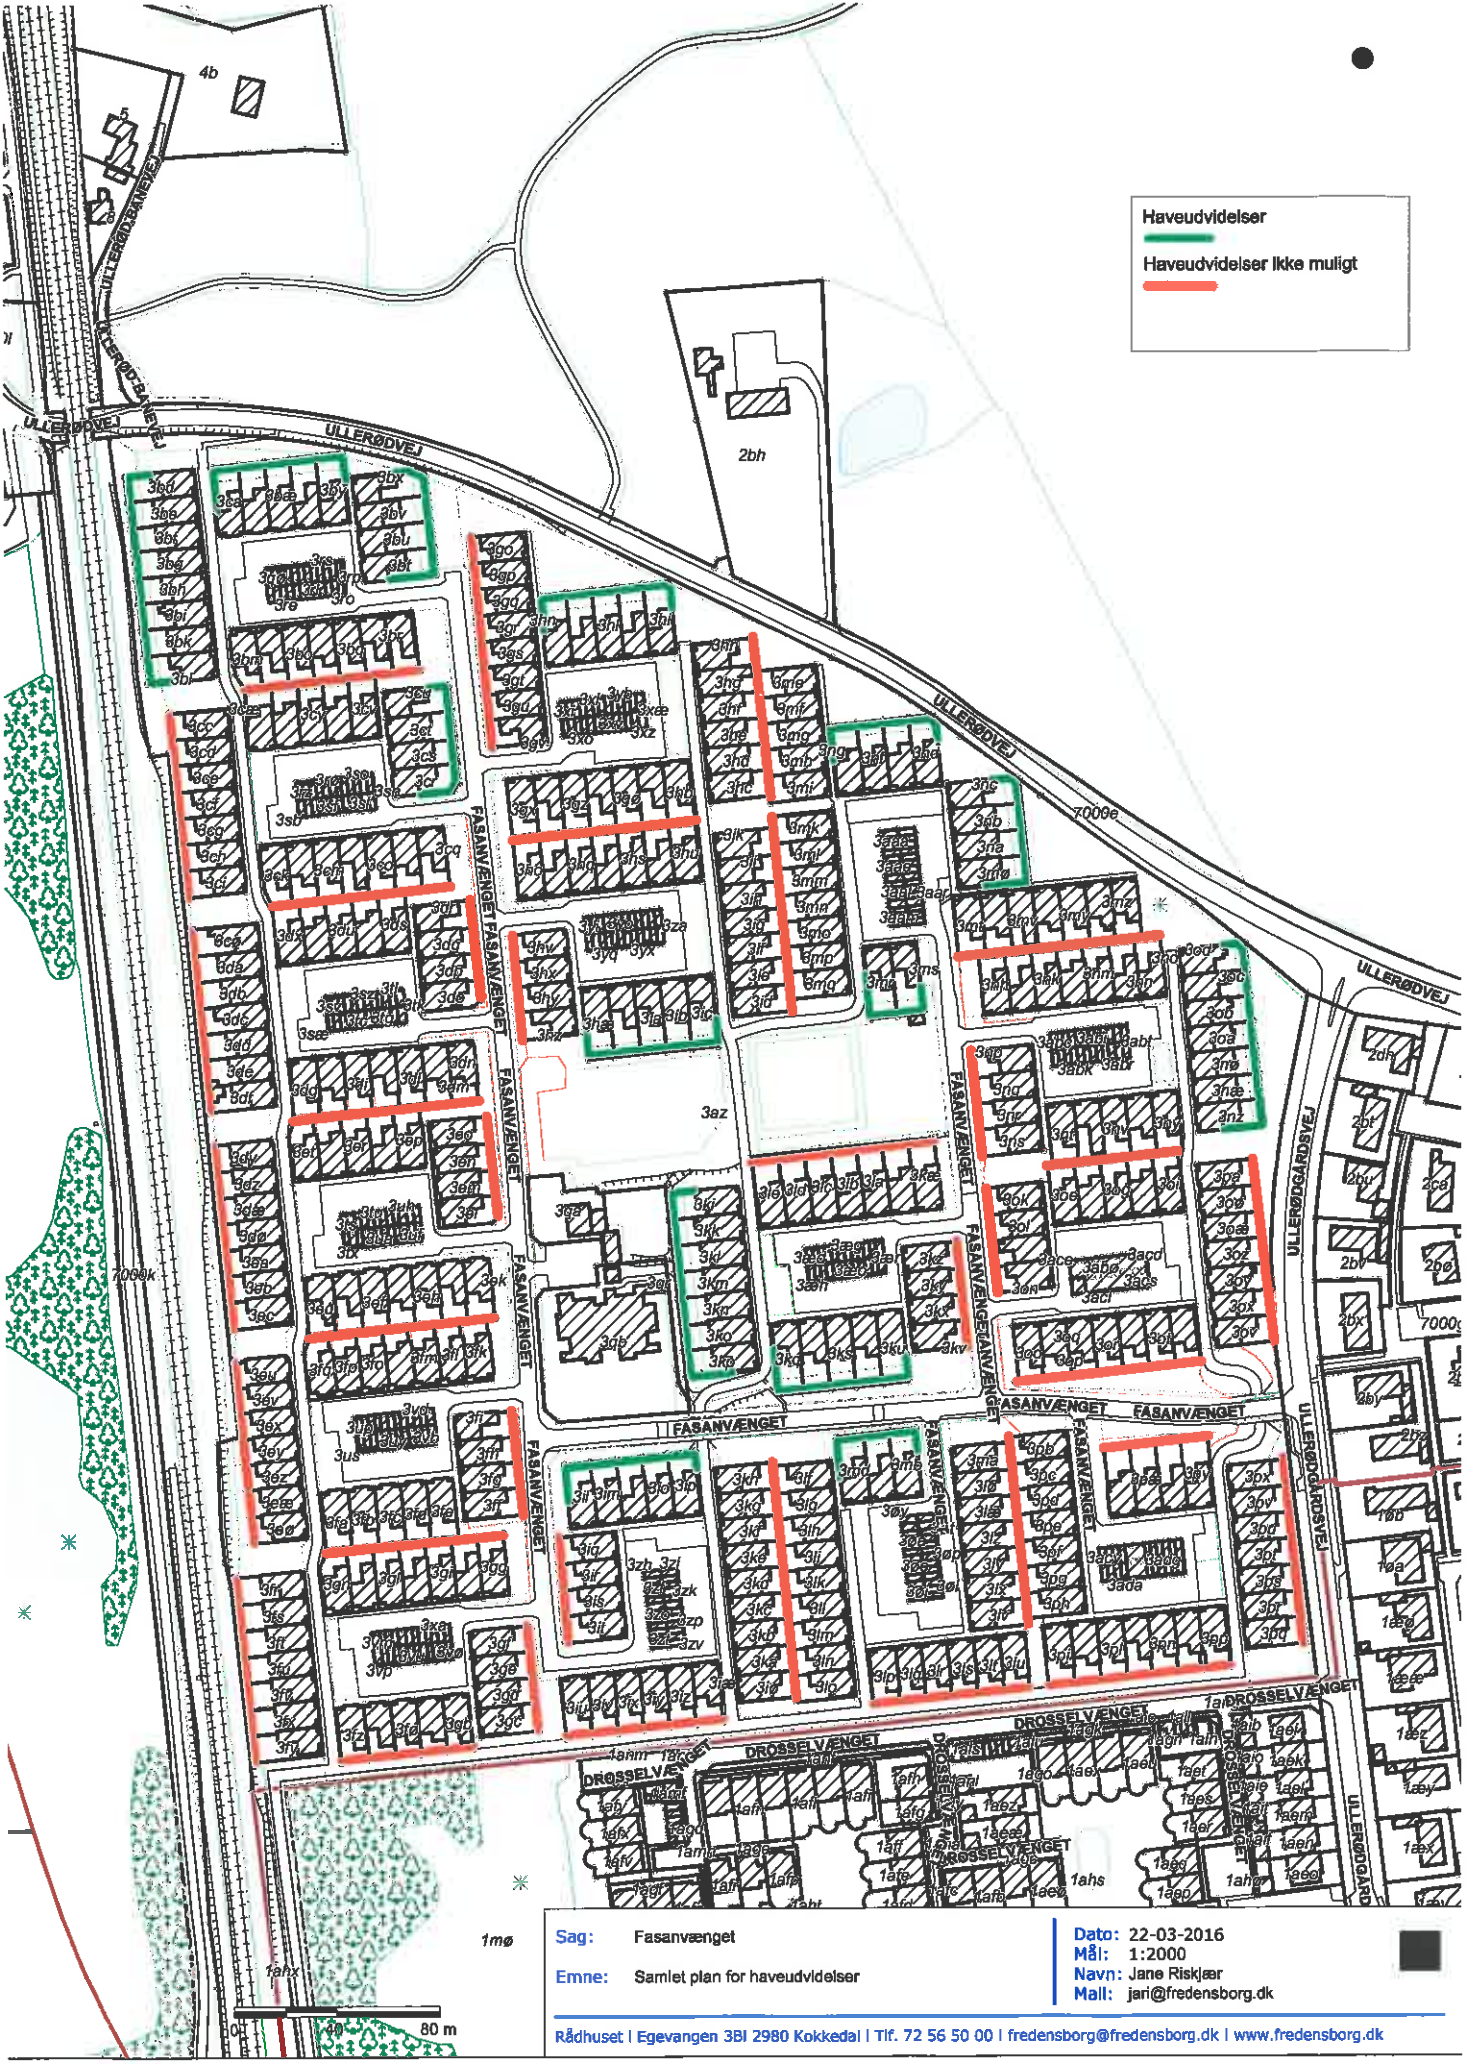


Haveudvidelser
 Haveudvidelser
Haveudvidelser Ikke muligt
 Haveudvidelser Ikke muligt



1mø
 Sag: Fasanvænget
 Emne: Samlet plan for haveudvidelser

Dato: 22-03-2016
 Mål: 1:2000
 Navn: Jane Riskjær
 Mail: jari@fredensborg.dk